

NOTA 2 DEL PPT DEL SERVICIO DE EXPLOTACIÓN, RETIRADA DE LODOS Y CONSERVACIÓN Y MANTENIMIENTO DE LA EDAR VILLALONQUÉJAR, para la Sociedad Municipal Aguas de Burgos S.A. (Exp. 009/2026).

Tal y como se solicitaba en la **pregunta nº 12** de las "CONSULTAS DEL EXPEDIENTE DE CONTRATACIÓN 009/2026, SERVICIOS DE EXPLOTACIÓN, RETIRADA DE LODOS Y CONSERVACIÓN Y MANTENIMIENTO DE LA EDAR VILLALONQUEJAR/SARA, PARA LA SOCIEDAD MUNICIPAL AGUAS DE BURGOS S.A.", se adjuntan los planos de los digestores nº1, nº2 y nº4 de la EDAR.

Del digestor nº3 no se dispone de planos, pero se pueden asimilar sus dimensiones a las indicadas en el plano de los digestores nº1 y 2.

Burgos, a fecha de firma electrónica.


AYLLON AZNAR
JUAN MANUEL -
29128700M

Firmado digitalmente
por AYLLON AZNAR
JUAN MANUEL -
29128700M
Fecha: 2026.10.08
13:06:11 +02'00'

**Responsable de Explotación EDAR
Y Control de Vertidos Industriales**

PLANOS DIGESTOR Nº1 Y Nº2

PLANOS DIGESTOR Nº4

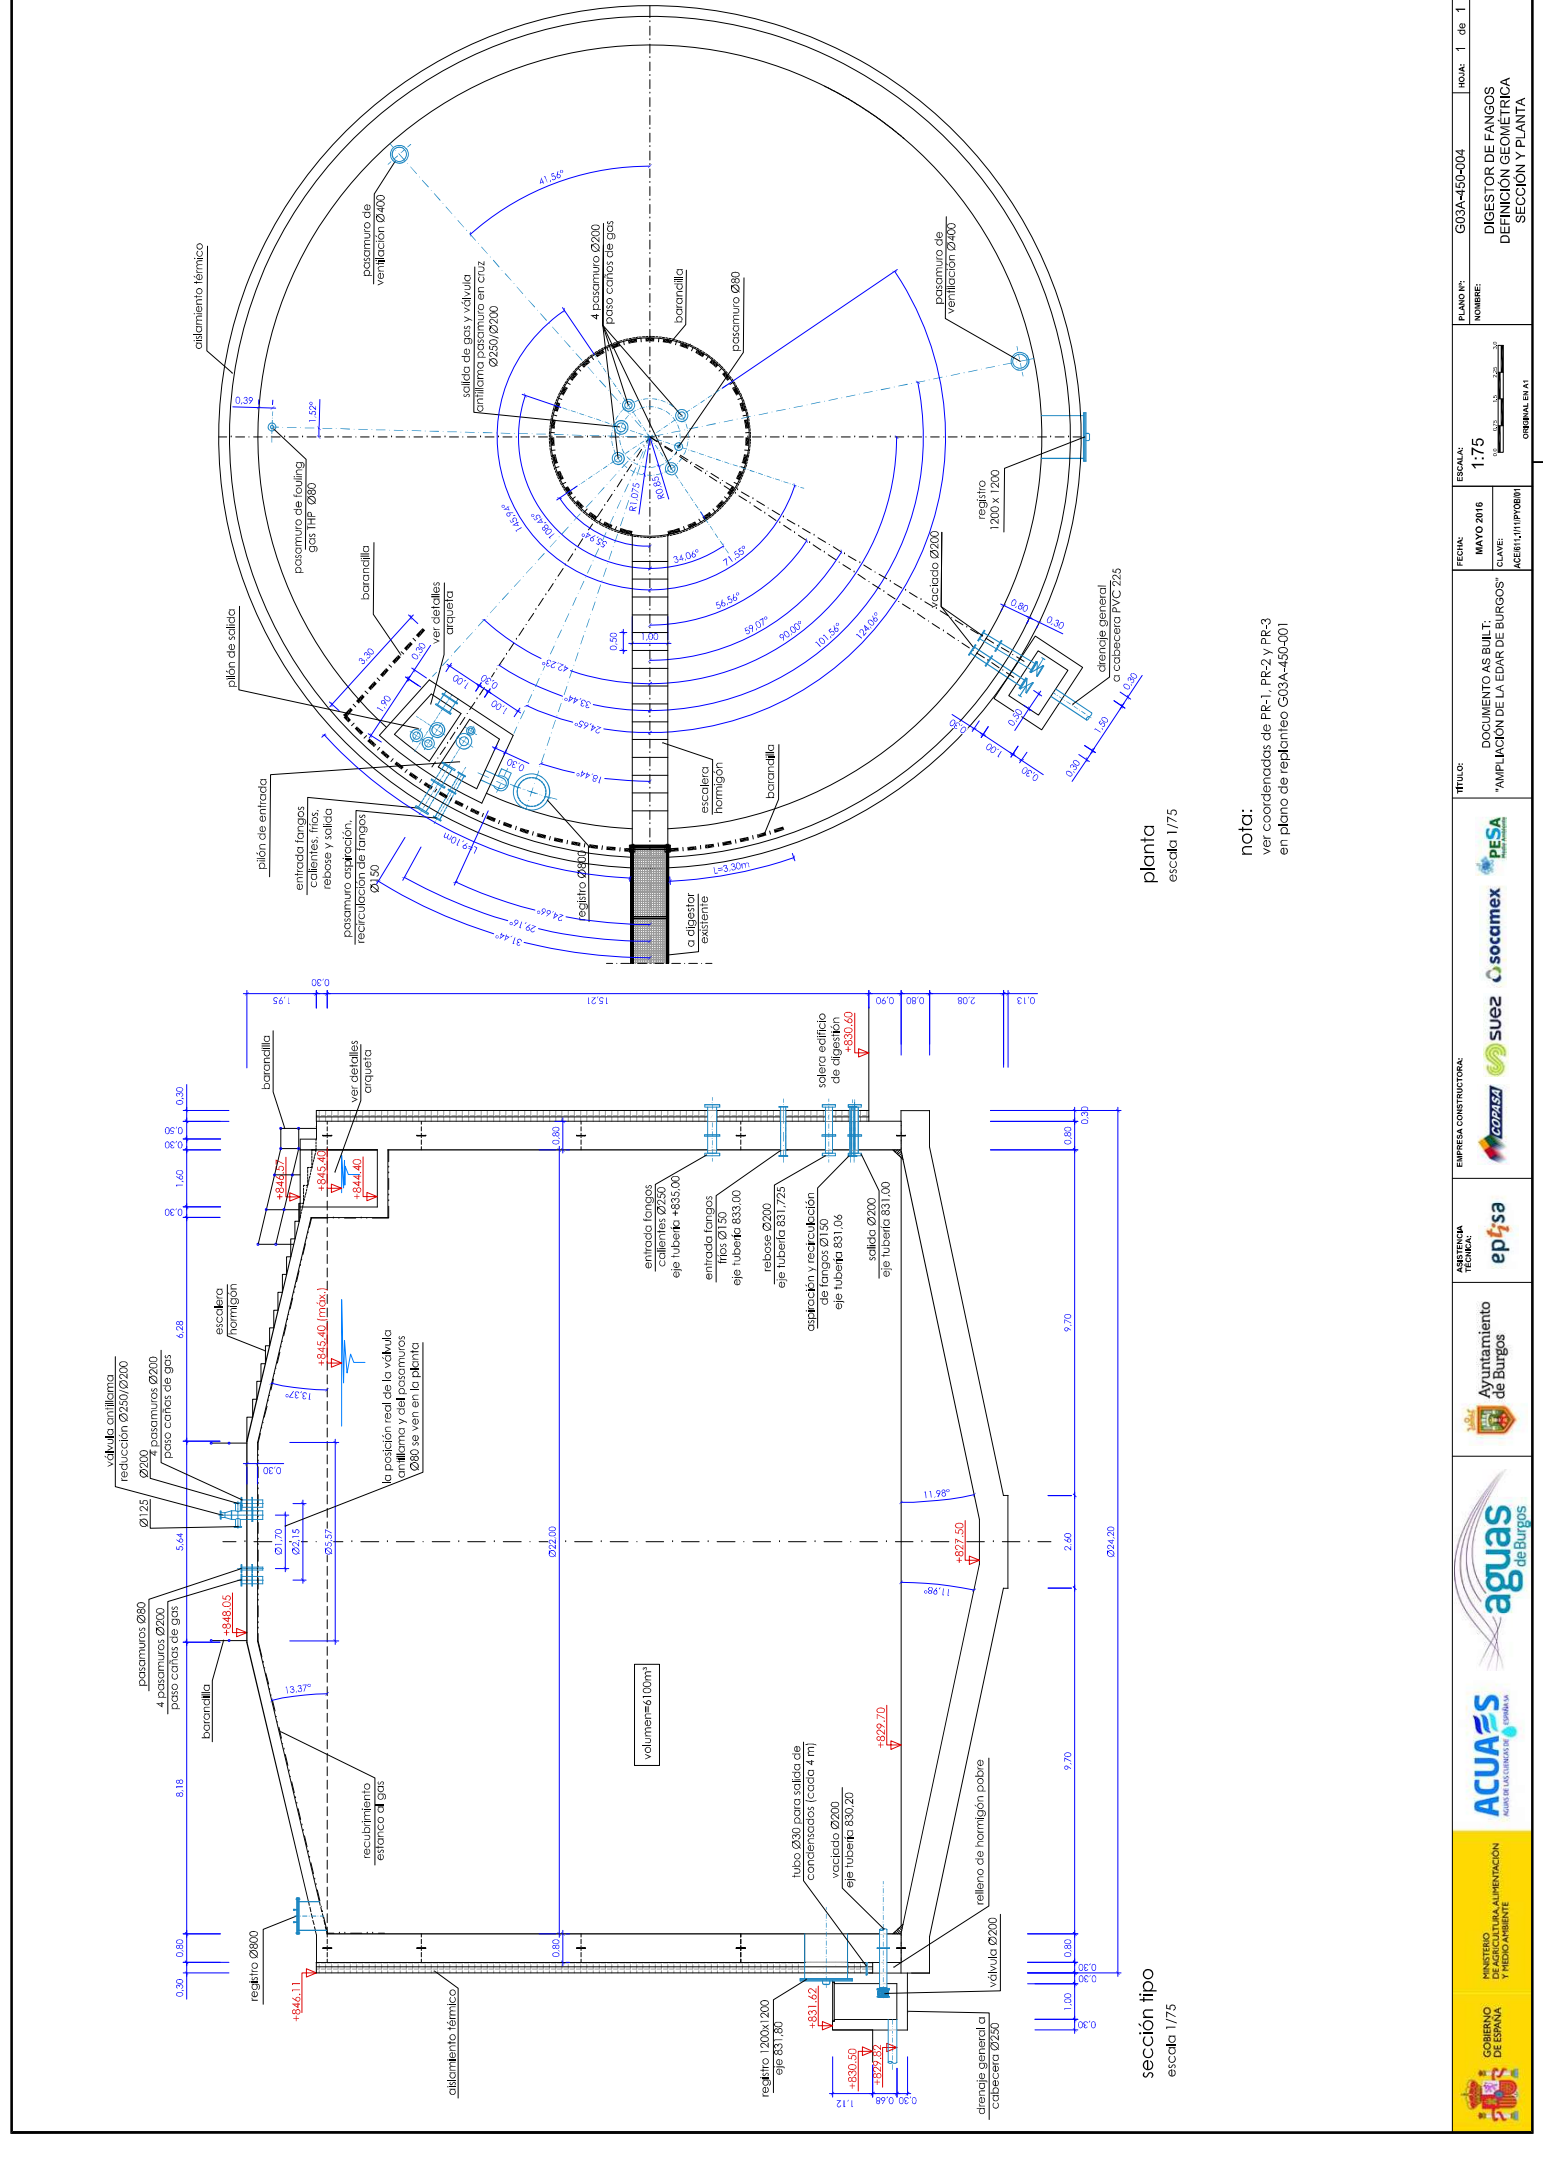

planta
escala 1/75

sección tipo
escala 1/75

nota:
ver coordenadas de PR-1, PR-2 y PR-3
en plano de replanteo G03A-450-001