


EDIFICIO ELÉCTRICO CCM11
ALIMENTACIÓN REACTORES BIOLÓGICOS

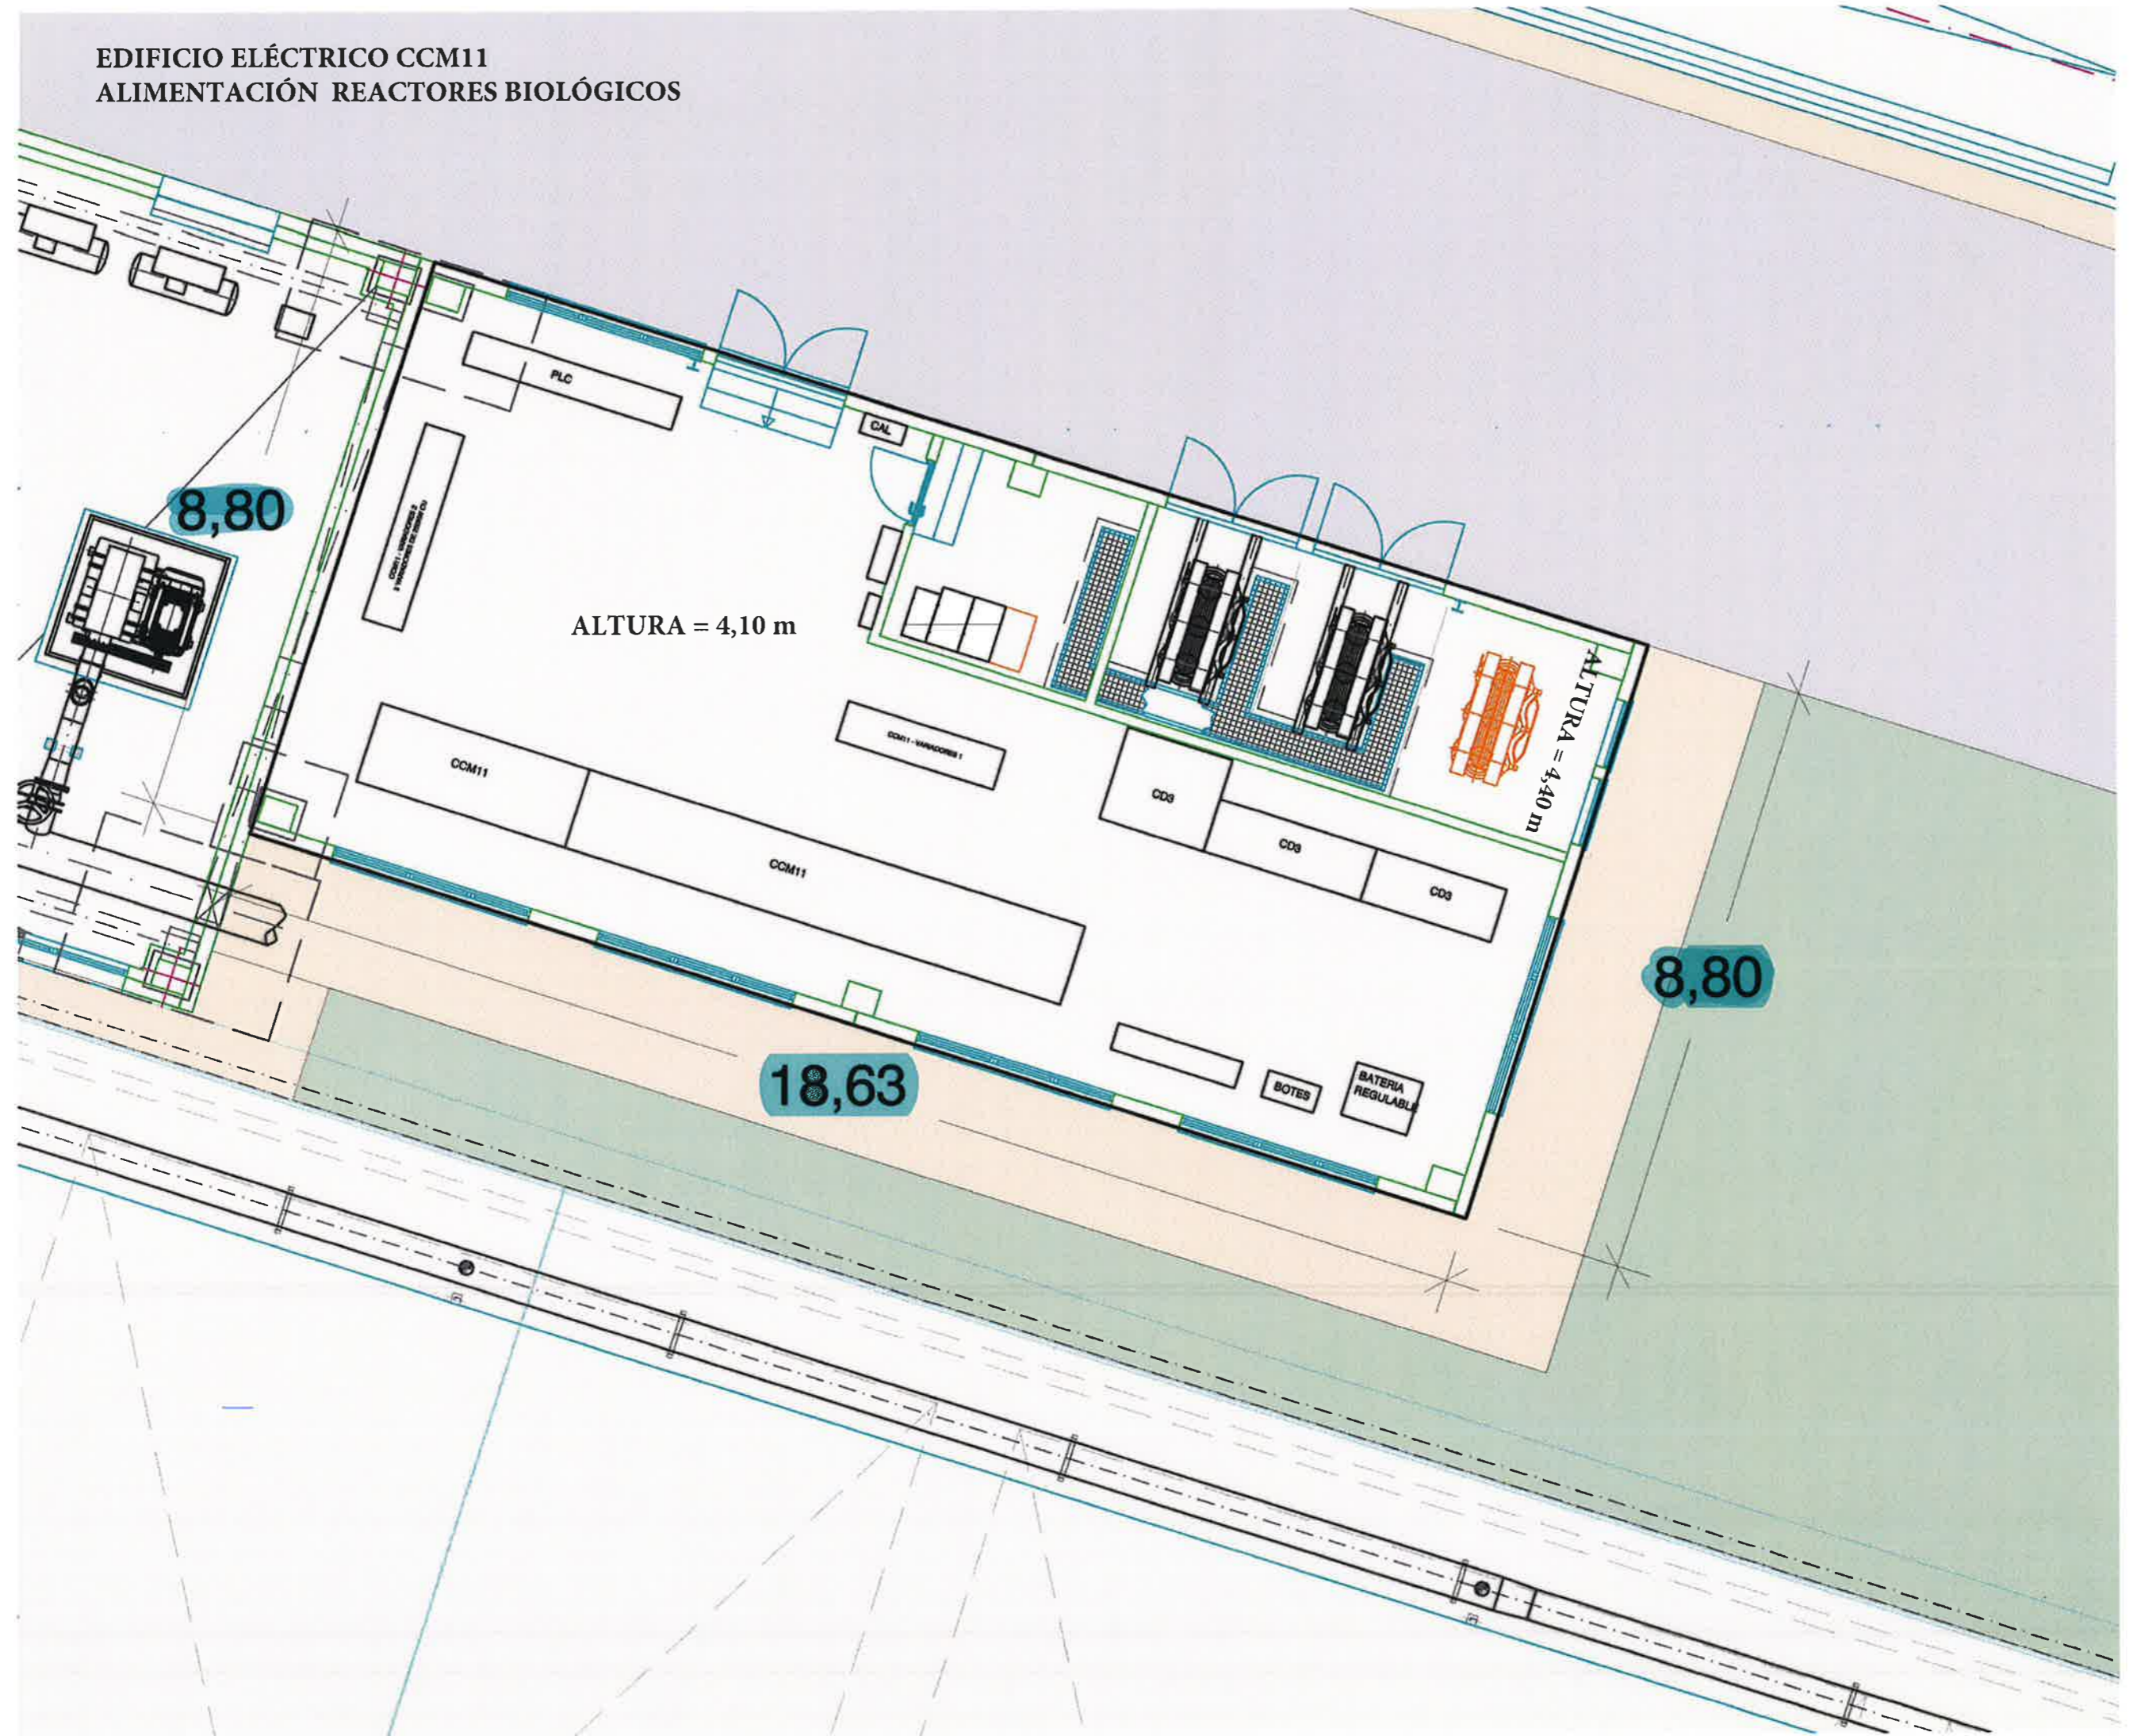

8,80

ALTURA = 4,10 m

ALTURA = 4,40 m

18,63

8,80