


ANEJO Nº2


PLANOS DE IMPLANTACIÓN DE LAS INSTALACIONES

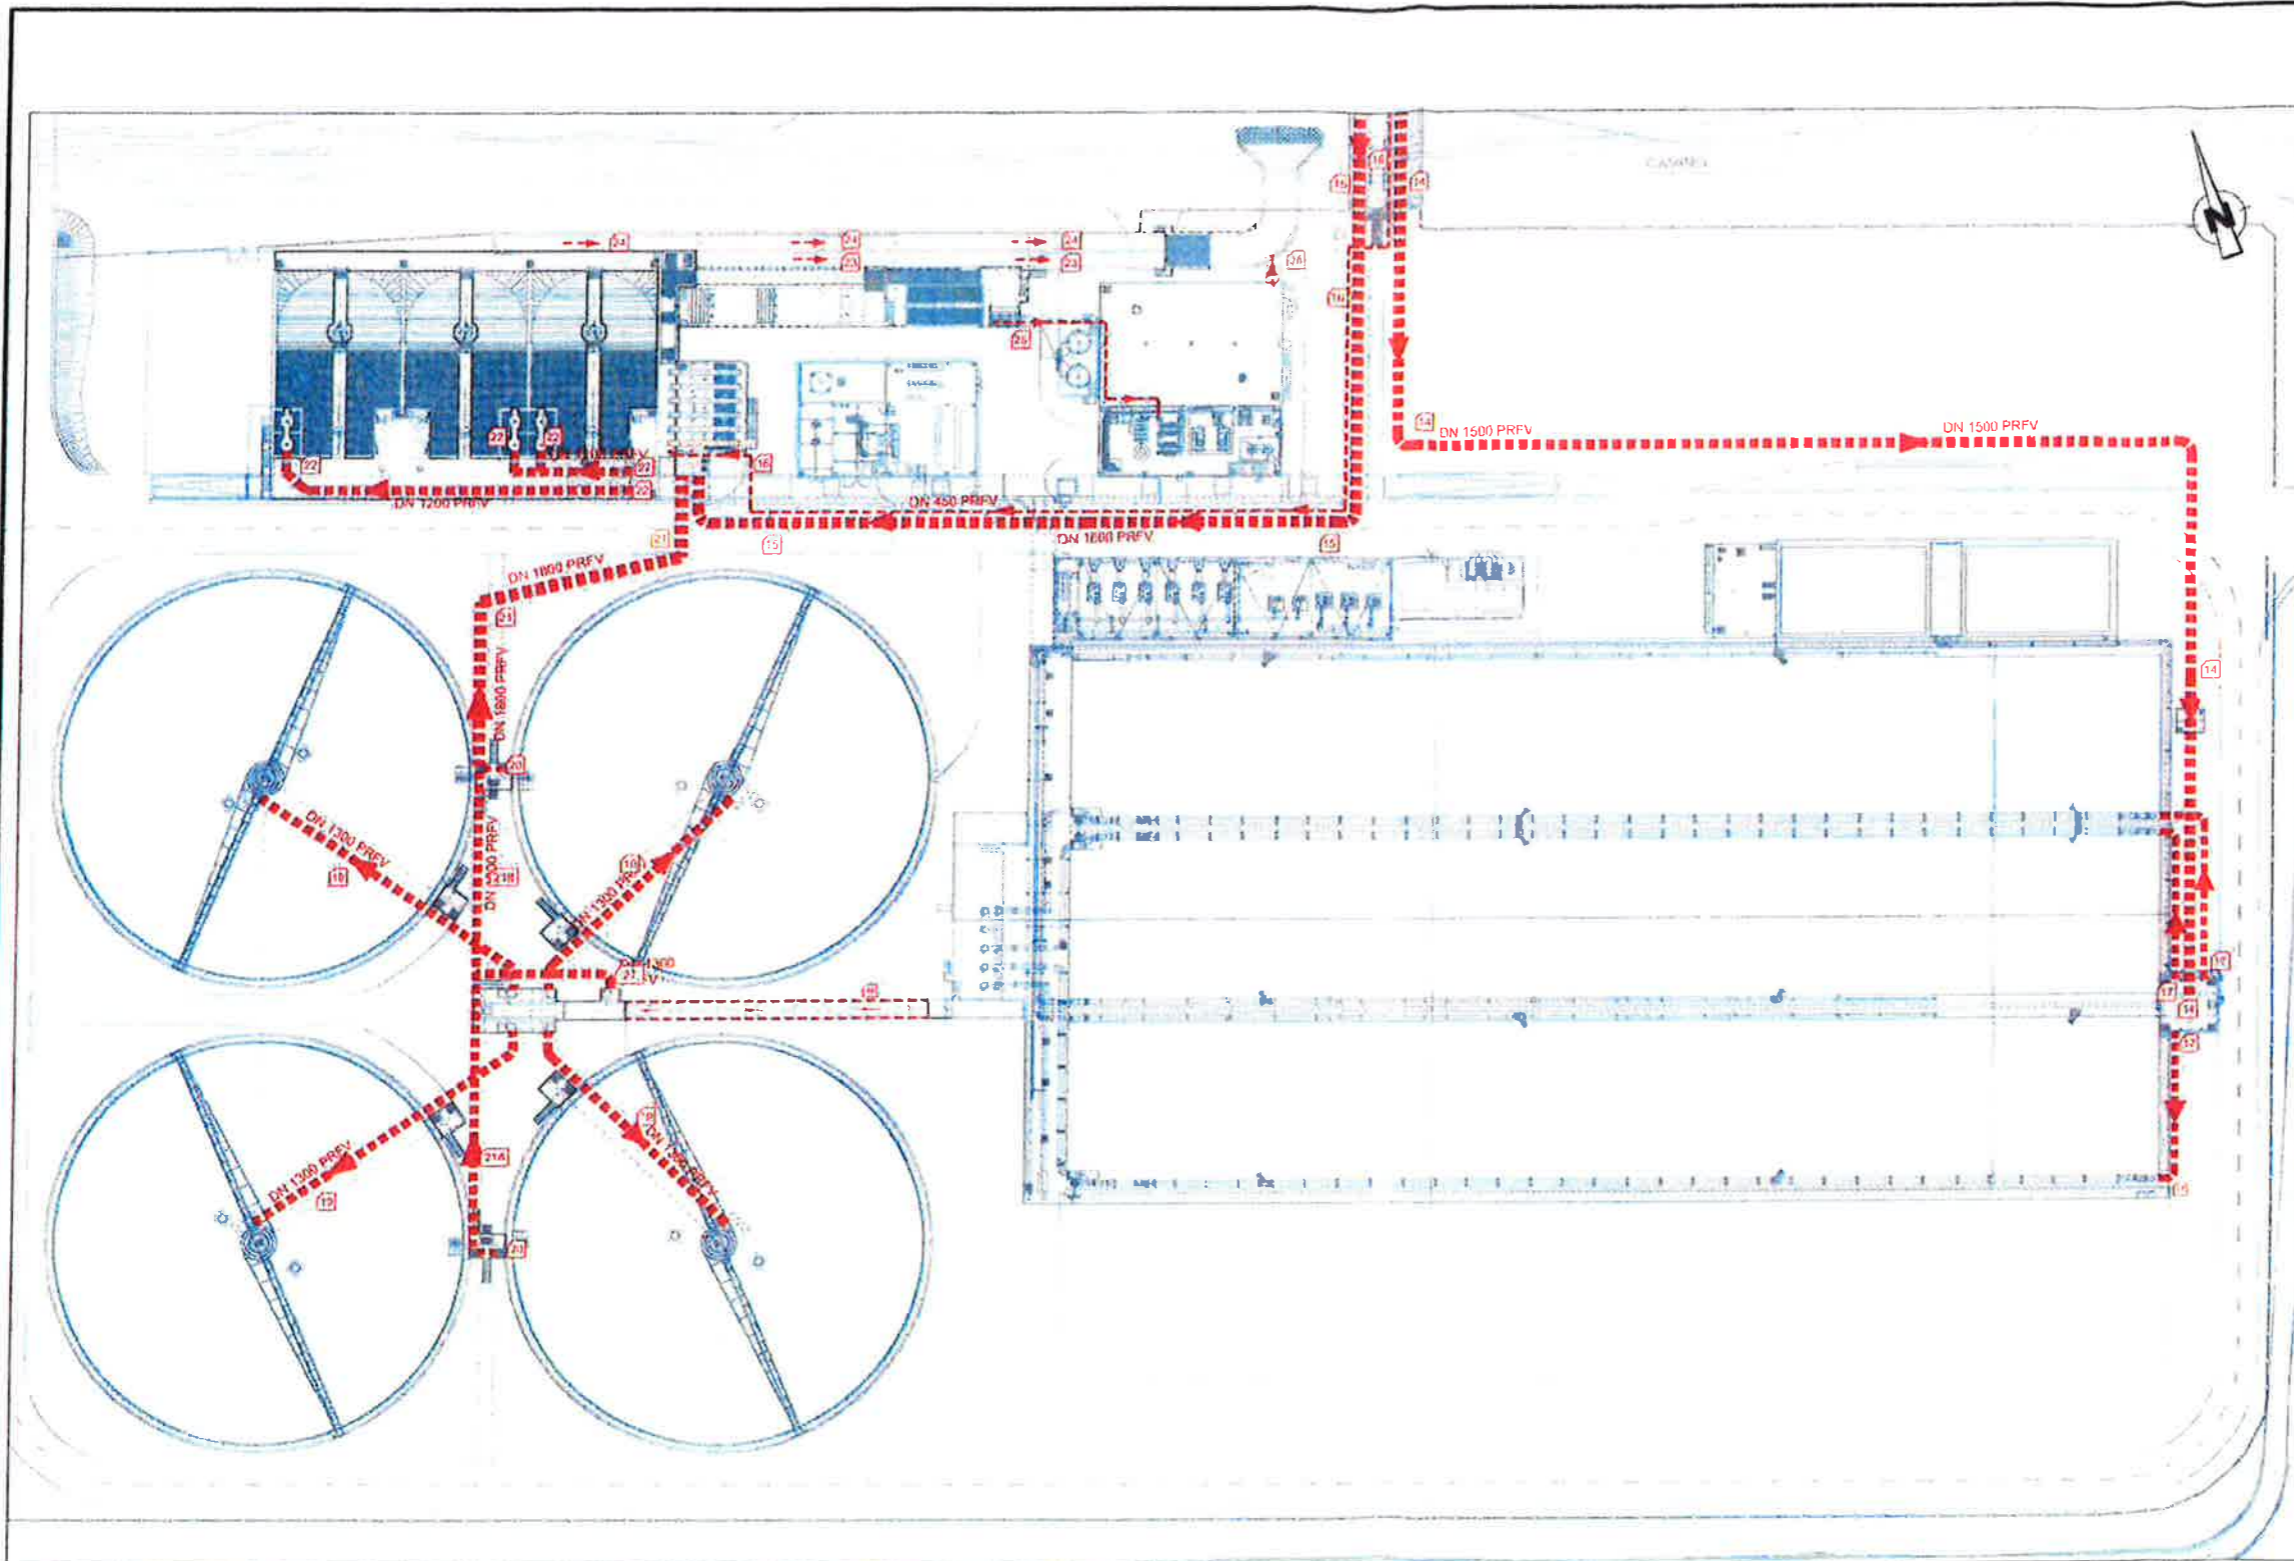

LINEA DE AGUA


Denominación	D.N.	Material	Prestación/Construcción
1	Entrada de agua bruta Villanueva	1300	PRFV G
2	Canal de homilgón conexión prelavamiento a decantación primaria	2.00x1.00m	H armado G
3	Canal de homilgón prelavamiento decantación primaria (existente)	2.00x1.00m	H armado G
4	Agua decantada a biológico existente	2x1200	HACC G
5	Canal 1: canal de prelavamiento a arqueta de regulación	1.50x2.50m	H armado G
6	Canal 4: canal a decantación primaria (decantadores secundarios existentes)	1.80x1.80m	H armado G
7	Arqueta de reparto decantación primaria (decantadores secundarios existentes)	2.50x1.60m	H armado G
8	Entrada de agua a decantadores (existente)	1000	HACC G
9	Salida de agua decantada (existente)	0.80x1.20m	H armado G
10	Agua decantada a bombas (canal 2)	1.00x1.80m	H armado G
10A	Agua decantada a bombeo	1400	PRFV G
10B	Agua decantada a bombeo	1400	PRFV G
11	Agua de flujos a bombeo (canal 3)	1.80x1.80m	H armado G
13	Abajo de bombeo (canal 5)	2.50x2.60m	H armado G
14	Bombeo agua a reactor biológico	1500	PRFV P
15	Bombeo agua de flujo a terciario	1600	PRFV P
16	Bombeo agua Villanueva a terciario	450	PRFV P
17	Reparto agua decantada a biológico	1100	PRFV G
18	Canal de distribución de reactor biológico a decantación secundaria	2.10x2.70m	H armado G
19	Entrada agua a decantación secundaria	1300	PRFV G
20	Salida de agua decantada secundaria	900	PRFV G
20A	Agua decantada a tratamiento terciario	1300	PRFV G
21	Agua decantada a tratamiento terciario	1800	PRFV G
22	Alimentación a clarificadores terciarios	1200	AISI G
23	Canal de salida agua tratada	-	H armado G
24	Canal de salida agua lluvia tratada	-	H armado G
25	Bombeo agua a filtros de arena	300	AISI P
26	By-pass biológico existente con bombeo	1200	PRFV G
27	By-pass decantación secundaria	1300	PRFV G
28	Válvula y recose depósito agua lluvia	350	ACIB-PEAD G
29	Conexión colectiva general con C.Villanueva	600	PRFV G

Rev.	Fecha	Modificaciones	Realizado	Revisado	Aprobado

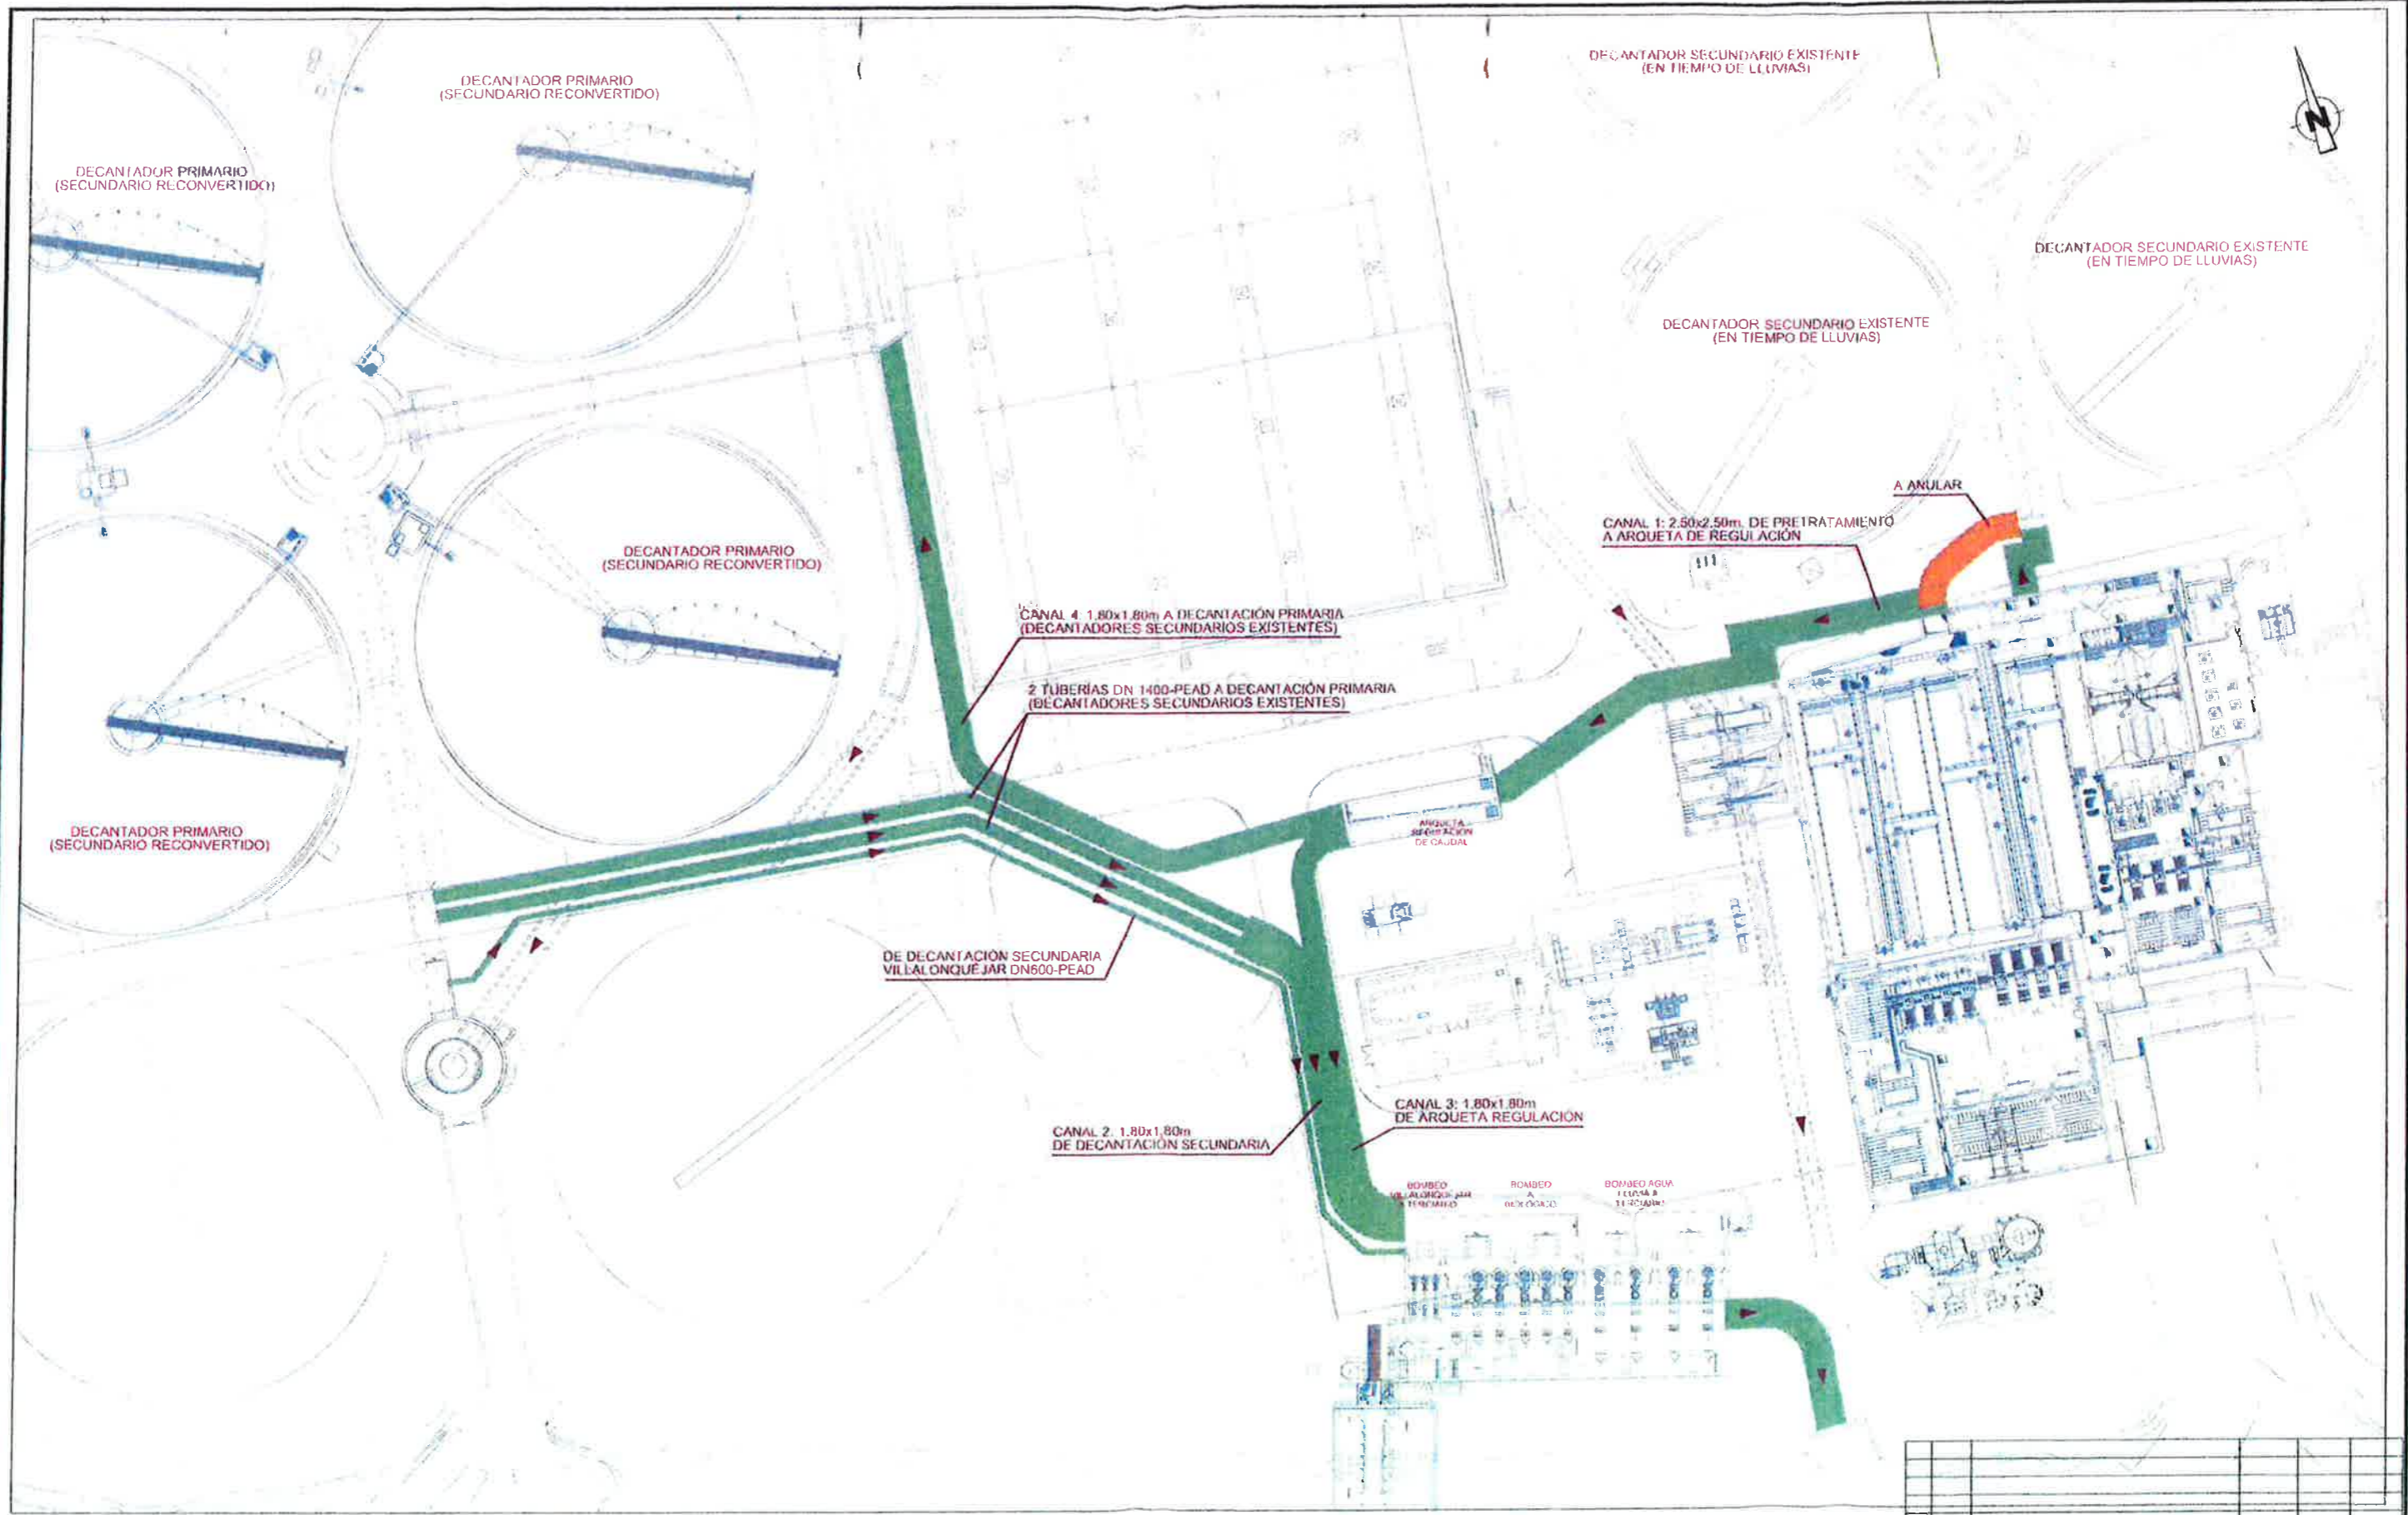

Rev	Fecha	Modificaciones	Realizado	Revisado	Aprobado

- 1 Alivio exceso de caudal Villalonqu jar
- 2 Remodelaci n y ampliaci n desbaste colector general
- 3 Pretratamiento nuevo del colector de Villalonqu jar
- 4 Pretratamiento general remodelaci n y ampliaci n desarenado-desengrasado
- 5 Remodelaci n decantadores secundarios actuales a decantadores primarios
- 6 Bombeo agrupado: agua decantada a biol gico, agua de lluvias a terciario y agua tratada de Villalonqu jar a terciario
- 7 Arqueta de regulaci n de caudal
- 8 Reactor biol gico nuevo
- 9 Canal de alimentaci n a decantaci n secundaria
- 10 Obra de reparto a decantaci n secundaria
- 11 Decantaci n secundaria nueva Ø56m.
- 12 Bombeo de agua tratada a terciario
- 13 Terciario, Tratamiento f sico-qu mico, Decantaci n lamelar
- 14 Camaras de ozonizaci n
- 15 Canales de desinfecci n U.V.
- 16 Dep sito de agua tratada
- 17 Edificio de filtraci n y bombas servicios secundarios
- 18 Edificio de producci n de ozono
- 19 Parque de ox geno
- 20 Reactivos tratamiento terciario
- 21 Edificio de aire tratamiento biol gico (soplantes)
- 22 Bombeo de recirculaci n y purga de fangos biol gico
- 23 Edificio el ctrico
- 24 Bombeo de purga fangos primarios
- 25 Cubrici n de tamizado primario Villalonqu jar
- 26 Cubrici n y ampliaci n de tamizado primario general
- 27 Mejoras en edificio de presurizaci n
- 28 Arqueta de bombeo de fangos a digesti n
- 29 Nuevo digestor anaerobio
- 30 Silo de fangos de post-espesado
- 31 Nuevo edificio de deshidrataci n
- 32 Silos de fangos deshidratados
- 33 Modificaci n edificio motogeneradores
- 34 Nuevo gas metro
- 35 Desodorizaci n de deshidrataci n
- 36 Desodorizaci n de l nea de agua
- 37 Nuevo puente de conexi n
- 38 Pasarela peatonal y de paso de tuber as
- 39 Tratamiento de sobrenadantes
- 40 Recirculaci n interna reactor biol gico Villalonqu jar
- 41 Interconexi n de elementos actuales
- 42 Galer a de servicios
- 43 Fuente de presentaci n
- 44 Caudal metro a tanque de tormentas
- 45 Futura ampliaci n biol gico
- 46 Futura ampliaci n decantaci n secundaria
- 47 Futura ampliaci n tratamiento terciario
- 48 Edificio de calderas
- 49 Post-espesado de fangos. Remodelaci n edificio existente
- 50 Reactivos qu micos de post-espesado de fangos
- 51 Ampliaci n edificio digesti n
- 52 Remodelaci n edificio de flotaci n existente
- 53 Desulfuraci n
- 54 Hid lisis t rmica
- 55 Antorcha para quemado de gases
- 56 Centro de transformaci n 4
- 57 Dep sito doruro f rrico
- 58 Subestaci n el ctrica
- 59 Edificio el ctrico CCM 31
- 63 B scula de pesaje
- 64 Grupo el ctrog no

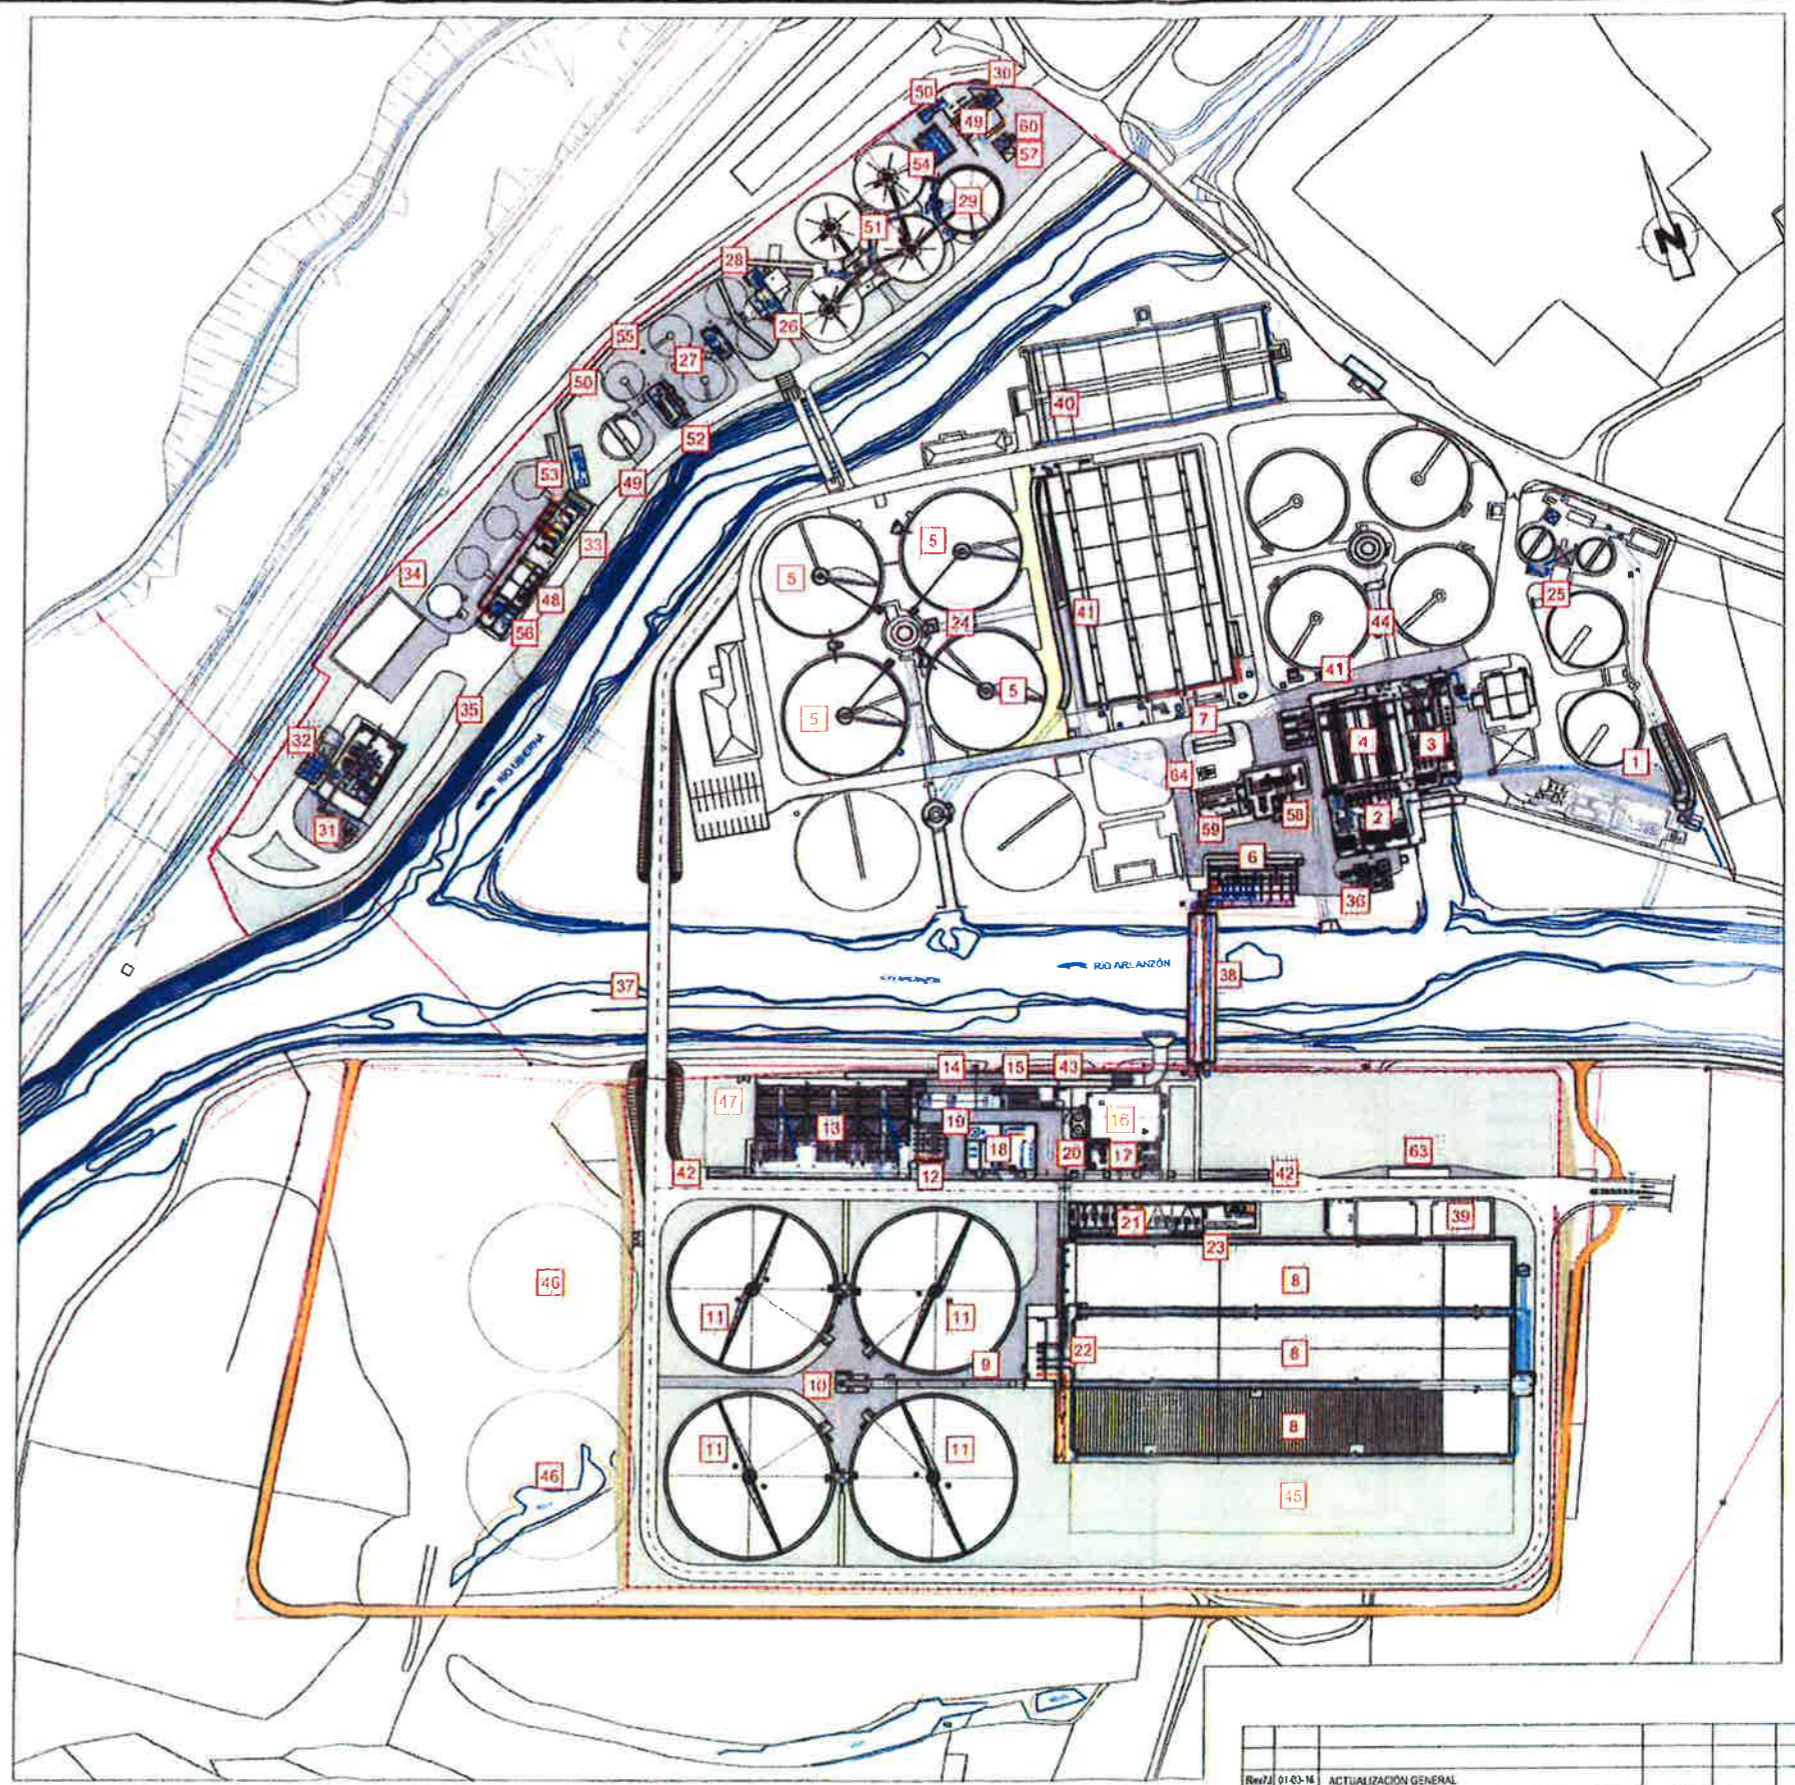

Rev.	Fecha	Modificaciones	Realizado	Revisado	Aprobado
Rev.01	01-03-16	ACTUALIZACI�N GENERAL			
Rev.02	17-02-16	ACTUALIZACI�N GENERAL			
Rev.03	15-12-15	ACTUALIZACI�N GRAL. ZONA FANGOS. DESODORIZACI�N.			
Rev.04	08-10-15	B�SCULA Y POST-ESPESADO			
Rev.05	05-10-15	ACTUALIZACI�N DE ELEMENTOS			
Rev.06	11-09-15	ACTUALIZACI�N DE ELEMENTOS			



LA DIRECCI N DEL PROYECTO:
D. JUAN FRANCISCO L PEZ PRADA

EMPRESA CONSTRUCTORA:
Socamex PESA SUEZ


EL INGENIERO AUTOR DEL PROYECTO:
Ignacio del Campo Puente N. Colegiado 5.158

T TULO DEL PROYECTO:
EJECUCI N DE "AMPLIACI N DE LA EDAR DE BURGOS"

FECHA:
Junio 2013
CLAVE:
ACN 62.01/11.P2

ESCALA:
1:1.250
0 10 20 30
ORIGINAL EN A1

PLANO N.º: G02C-710-001-RV7J HOJA: 1 de 1
NOMBRE:
PLANTA GENERAL DE IMPLANTACI N

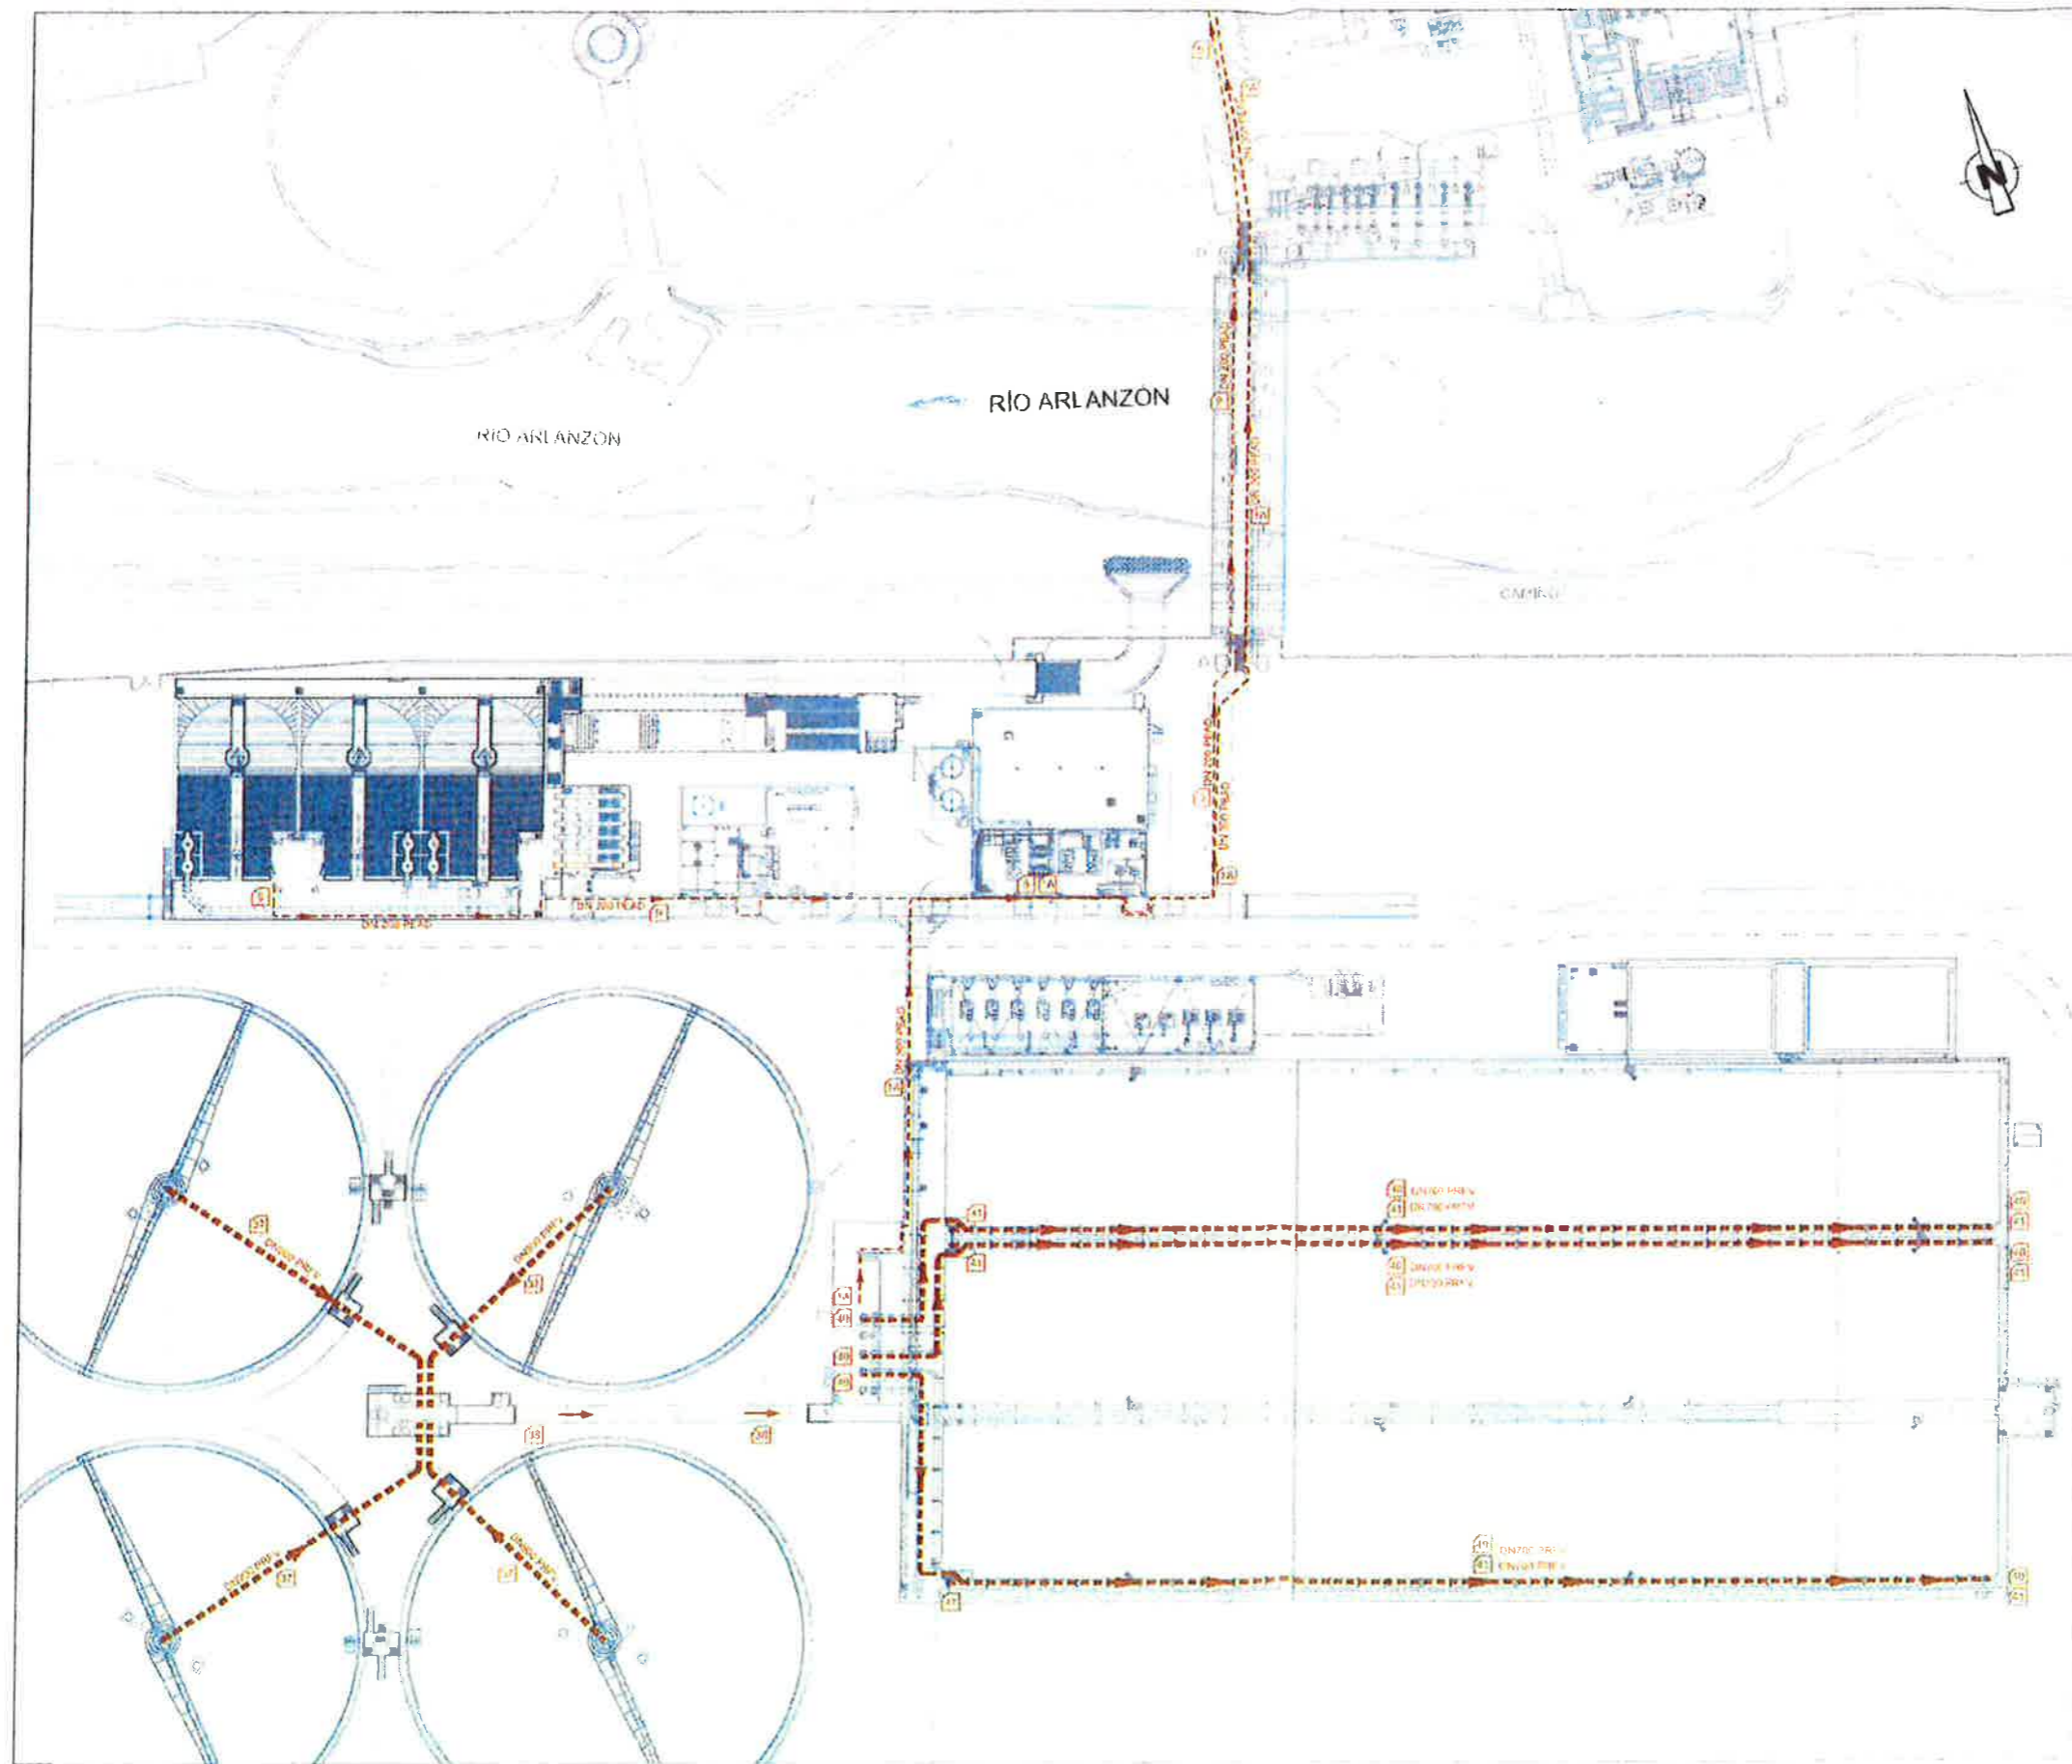

LINEA DE FANGOS PROYECTADOS
 LINEA DE FANGOS ACTUALES
 LINEA DE FANGOS ANULADA

Denominación	C.N.	Materia	Presión/Gravidad
Fangos en exceso a flotación	300	ASB316L/PEAD	P
Fangos secundarios del colector general Sistemas secundarios y terciarios	300	ASB316L/PEAD	P
Fangos secundarios del colector Villabona	150	ASB316L/PEAD	P
Fangos de tanque de lodos activados terciario	150	ACERO/PEAD	P
Fangos post-espesados a silo	250	ASB316L	P
Fangos post-espesados de silo a húmedo	150	ASB316L/PEAD	P
Fangos primarios a torcido	250	ASB316L/PEAD	P
Fangos primarios Villabona a cámara de mezcla	100	ASB316L/PEAD	P
Bombeo de fangos terciarios destintación	200	PEAD	P
Fangos de húmedo a digestión	4x350	ASB316L	P
Inyección fango desclorinado a silos	100	ASB316L	P
Fangos de espesor 3 a bombeo	150	ACERO	P
Fangos en exceso a flotación Villabona interconexión entre flotación de fangos en exceso de Villabona (arqueta 1 -> 2)	150	ACERO	P
Interconexión entre flotación de fangos en exceso de Villabona (arqueta 2 -> 1)	150	ACERO	P
Salida de fangos Solados Villabona Bombeo del tanque 3 a espesor de fangos róticos	300	ACERO	P
Bombeo del tanque 3 a espesor de fangos róticos	150	ACERO	P
Fangos digeridos a deshidratación	250	PEAD	P
Distribución de fangos a flotación	200	ACERO	P
Salida de fangos espesados	150	ACERO	P
Inyección de fangos Solados	150	ACERO	P
Fangos róticos a post-espesado	2x100	PEAD	P
Fangos róticos a silo de digestión	100	PEAD	P
Interconexión fangos digeridos	200	ASB316L	G
Salida de fangos de espesor 3 (Villabona)	150	ACERO	P
Salida de fangos de flotación 3 (Villabona)	150	ACERO	P
Fangos Solados a edificio de flotación	150	ACERO	P
Tartrados de fangos primarios a espesadores 1 y 2	200	ACERO	P
Fangos Solados	150	ACERO	P
Fangos primarios a espesadores	200	ACERO	P
Fangos espesados a cámara de mezcla	125	ACERO	P
Fangos tartrados primarios a espesador 3	200	ACERO	P
Fangos primarios Villabona a depósito tanques (de línea 1)	125	PEAD	P
Fangos terciarios a torcido (de línea 3)	200	PEAD	P
Purga de fangos secundarios	800	PRFV	G
Purga de fangos primarios	200	ASB316L	G
Cámara de purgado fangos secundarios a bombeo	2 50x1 00m	H. Ancho	G
Bombeo de recirculación de fangos del reactor biológico de Villabona	450	PRFV	P
Bombeo de recirculación externa	700	PRFV	P
Bombeo de recirculación interna	700	PRFV	P

Rev	Fecha	Modificaciones	Realizado	Revisado	Aprobado

LÍNEA DE FANGOS PROYECTADOS
LÍNEA DE FANGOS ACTUALES
LÍNEA DE FANGOS ANULADA

